

Draft Concept Design: For Consultation

初步设计的看法



Balwyn Road entry

Wilburton visitor area

Wandeem visitor area

Doncaster Road visitor area

拟议的提案

- A** 迁移小轮车和山地车泥地跳跃，技能赛道和维修站（初级和中级）
- B** 现有游乐场升级
- C** 主要的 Koonung Creek Trail 共用路径-行人和骑行者
- 01** 新的游乐场和集会区域兼有遮荫处、座位、植物和公共厕所
- 02** 生态活动乐园使用再生木头
- 03** 入户区展示以本地植物为特色的花园
- 04** 在安静区域设有观景台和观鸟区，连接着湿地与木板路面
- 05** 带新围栏的狗园
- 06** 跑步环路（5km）
- 07** 聚集区域带有遮荫处、座位和植物

Legend

- Connectivity**
- Main Koonung Creek Trail
 - Secondary Paths
 - Parkrun Loop - 5 km

现有和拟议的设施和通道

- 遮荫区
- 烧烤区
- 小轮车和山地车泥地跳跃
- 和技能赛道（初级和中级）
- 厕所
- 座位
- 游乐场
- 观鸟区
- 公交车站
- 停车位
- 饮水池
- 自行车停放处
- 户外健身
- 修自行车处

景观特征

- 树木和下层生物多样性种植
- 草地/开放空间
- 花岗岩/铺路
- 路沿
- 现有的湿地
- 栅栏
- 过去的水道
- 预计可能自然生态学习游乐中心

- 临时的保水区域
- 隔音墙对齐
- 暂时的淹没土地

0 50m

Draft Concept Design for Koonung Creek Reserve
September 2023 – Overall
Scale 1:5000 at A3

Draft Concept Design: For Consultation



Legend

- Connectivity**
- Main Koonung Creek Trail
 - Secondary Paths
 - Parkrun Loop - 5 km

现有和拟议的设施和通道

- 遮荫区
- 厕所
- 观鸟区
- 烧烤区
- 座位
- 游乐场
- 小轮车和山地车泥地跳跃
- 和技能赛道 (初级和中级)

- 公交车站
- 停车位
- 饮水池
- 自行车存放处
- 户外健身
- 修自行车处


- 预计可能自然
- 生态学习游乐中心

景观特征

- 树木和下层生物多样性种植
- 草地/开放空间
- 花岗石岩/铺路
- 路沿

- 现有的湿地
- 栅栏
- 过去的水道

- 临时的保水区域
- 隔音墙对齐
- 暂时的淹没土地

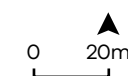

Draft Concept Design for Koonung Creek Reserve
September 2023 – Zone 1
Scale 1:2000 at A3



Draft Concept Design: For Consultation

Legend

Connectivity

- Main Koonung Creek Trail
- Secondary Paths
- Parkrun Loop - 5 km

现有和拟议的设施和通道

- 遮荫区
- 厕所
- 观鸟区
- 烧烤区
- 座位
- 游乐场
- 小轮车和山地车泥地跳跃和技能赛道（初级和中级）
- 公交车站
- 停车位
- 饮水机
- 自行车存放处
- 户外健身
- 修自行车处
- 预计可能自然生态学习游乐中心


景观特征

- 树木和下层生物多样性种植
- 草地/开放空间
- 花岗石岩/铺路
- 路沿
- 现有的湿地
- 围栏
- 过去的水道
- 临时的保水区域
- 隔音墙对齐
- 暂时的淹没土地

0 20m

Draft Concept Design for Koonung Creek Reserve
September 2023 – Zone 2
Scale 1:2000 at A3

Draft Concept Design: For Consultation

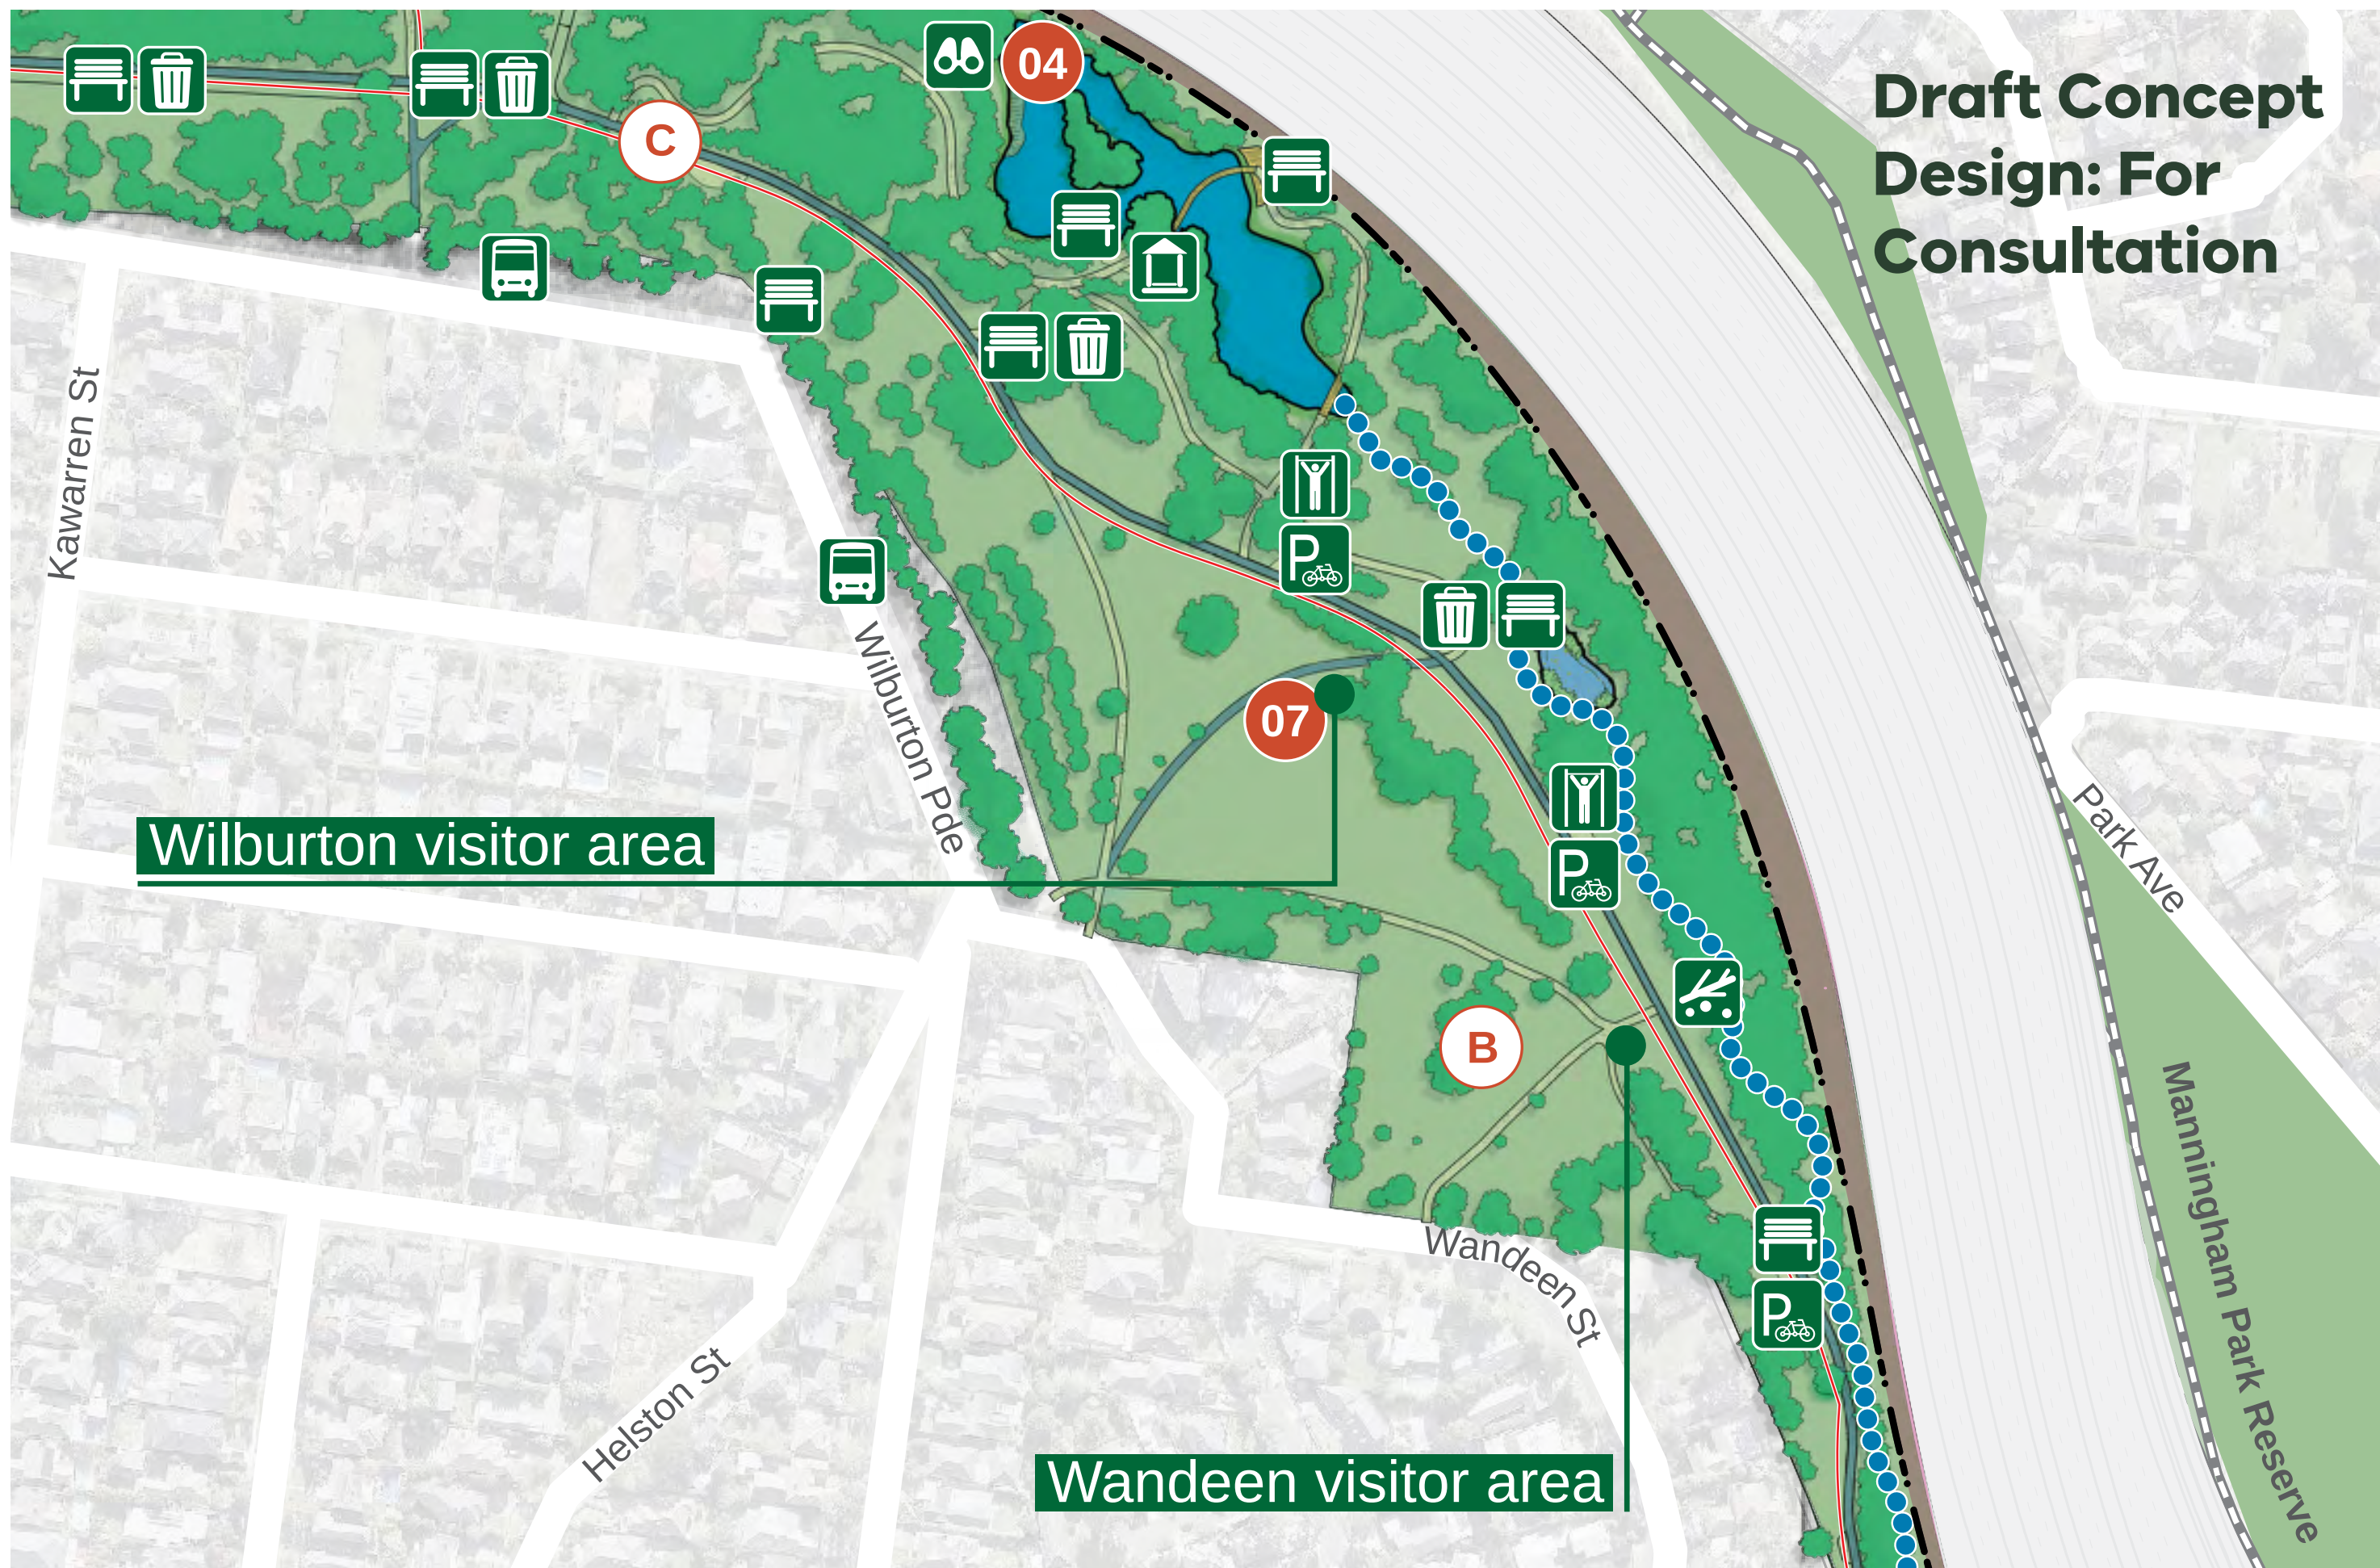

Legend

Connectivity
Main Koonung Creek Trail
Secondary Paths
Parkrun Loop - 5 km

现有和拟议的设施和通道

遮荫区
厕所
观鸟区
烧烤区
座位
游乐场
小轮车和山地车泥地跳跃
和技能赛道（初级和中级）

公交车站
停车位
饮水机
自行车存放处
户外健身
修自行车处

预计可能自然
生态学习游乐中心

景观特征

树木和下层生物多样性种植
草地/开放空间
花岗石岩/铺路
路沿

现有的湿地
栅栏
过去的水道

临时的保水区域
隔音墙对齐
暂时的淹没土地

0 20m

Draft Concept Design for Koonung Creek Reserve
September 2023 – Zone 3
Scale 1:2000 at A3



Draft Concept Design: For Consultation

Wandeen visitor area

Legend
Connectivity
Main Koonung Creek Trail
Secondary Paths
Parkrun Loop - 5 km

现有和拟议的设施和通道

- 遮荫区
- 厕所
- 观鸟区
- 烧烤区
- 座位
- 游乐场
- 小轮车和山地车泥地跳跃和技能赛道（初级和中级）

- 公交车站
- 停车位
- 饮水机
- 自行车存放处
- 户外健身
- 修自行车处

- 预计可能自然生态学习游乐中心

景观特征

- 树木和下层生物多样性种植
- 草地/开放空间
- 花岗石岩/铺路
- 路沿

- 现有的湿地
- 栅栏
- 过去的水道

- 临时的保水区域
- 隔音墙对齐
- 暂时的淹没土地

0 20m

Draft Concept Design for Koonung Creek Reserve
September 2023 – Zone 4
Scale 1:2000 at A3

Draft Concept Design: For Consultation

Doncaster Road visitor area

Tannock St

Trentwood Ave

Koonung St

Gardenia Rd

Doncaster Rd

Winfield Rd

03

Bench and trash can icons

Bicycle and pedestrian path icons

Draft Concept Design for Koonung Creek Reserve
September 2023 – Zone 5
 Scale 1:2000 at A3